
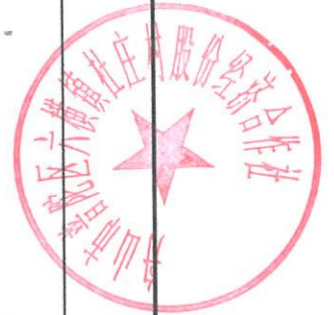


土地勘测定界图

3287.4-40705.9

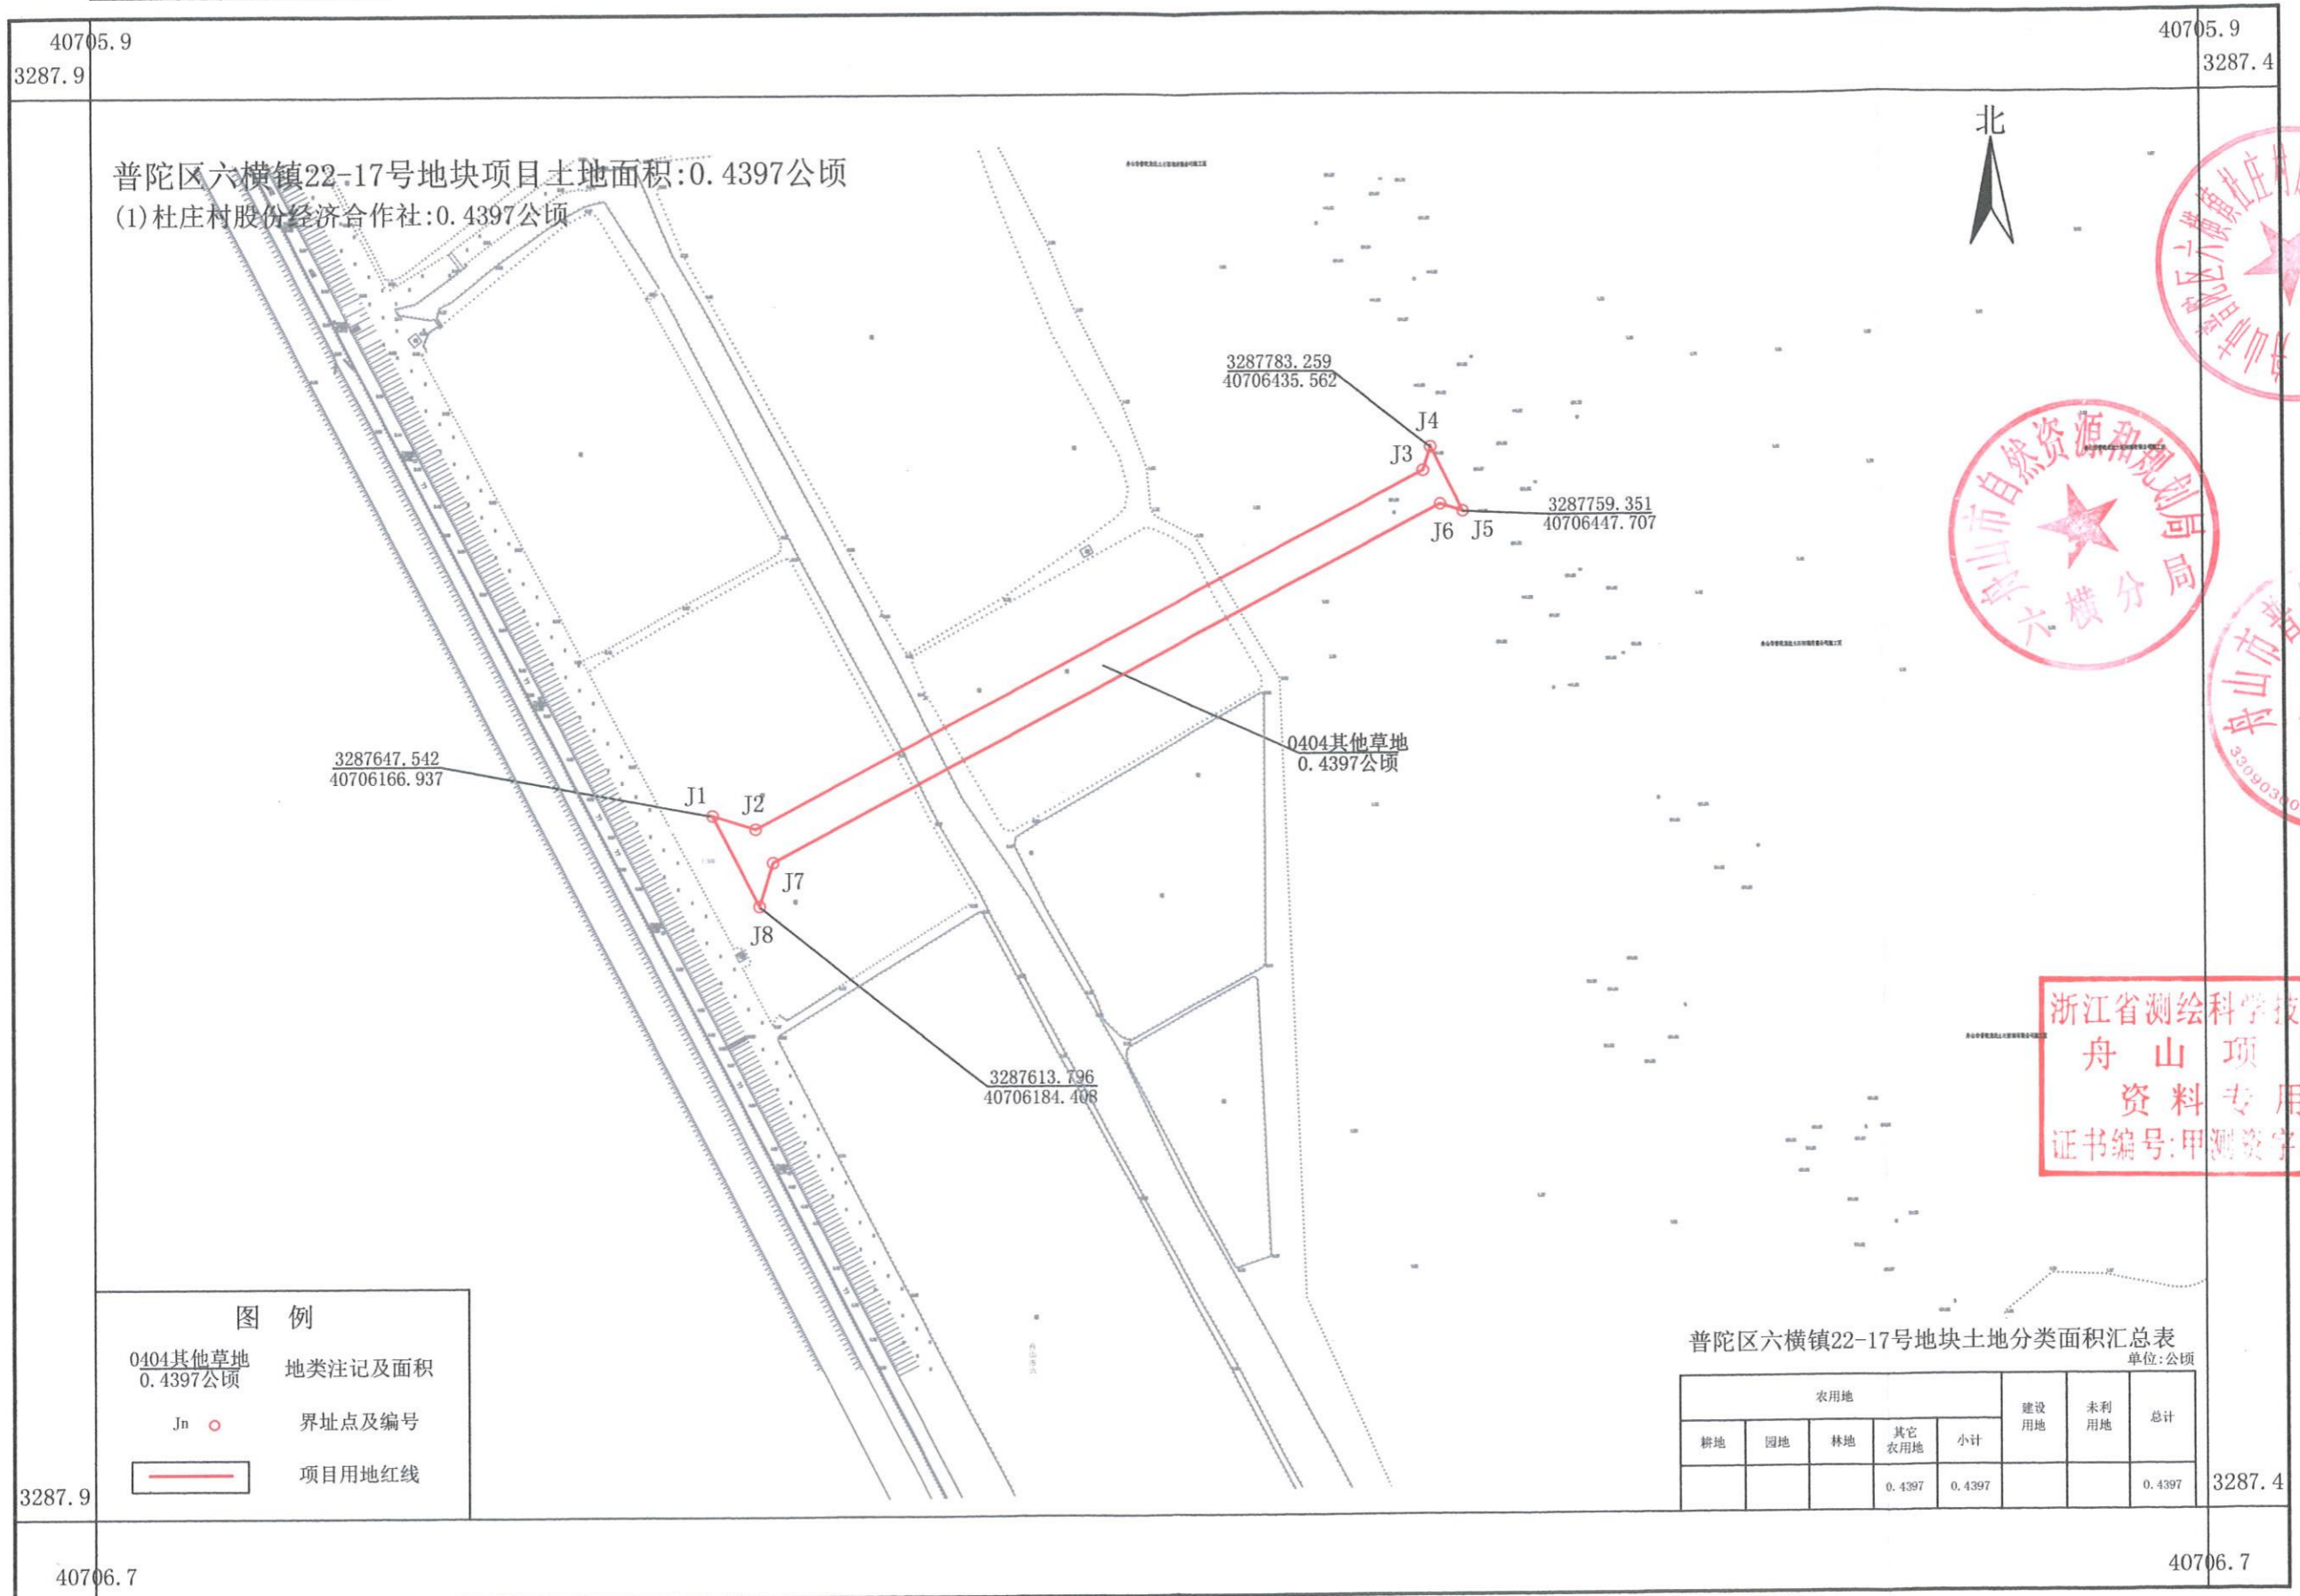

浙江省测绘科学技术研究院
舟山项目部
资料专用章
证书编号:甲测资字33100086

图例

0404其他草地 0.4397公顷	地类注记及面积
Jn ○	界址点及编号
	项目用地红线

普陀区六横镇22-17号地块土地分类面积汇总表
单位:公顷

农用地					建设用地	未利用地	总计
耕地	园地	林地	其它农用地	小计			
			0.4397	0.4397			0.4397

浙江省测绘科学技术研究院

2022年11月数字化制图。
2000国家大地坐标系(中央子午线120度)。
1985国家高程基准,等高距为1米。
1996年版图式。

1:2500

测量员:
绘图员:张欣
检查员:周勉